Territorio expandido

Escala 1:1000

10 m

Moble/biombo expositor

Ø 7.4 m Área de circulación
na contorna do moble

Zona
expositiva

Ocupación dos mobles
e zona de circulación
próxima estimada:

750 m2

Moble/biombo expositor

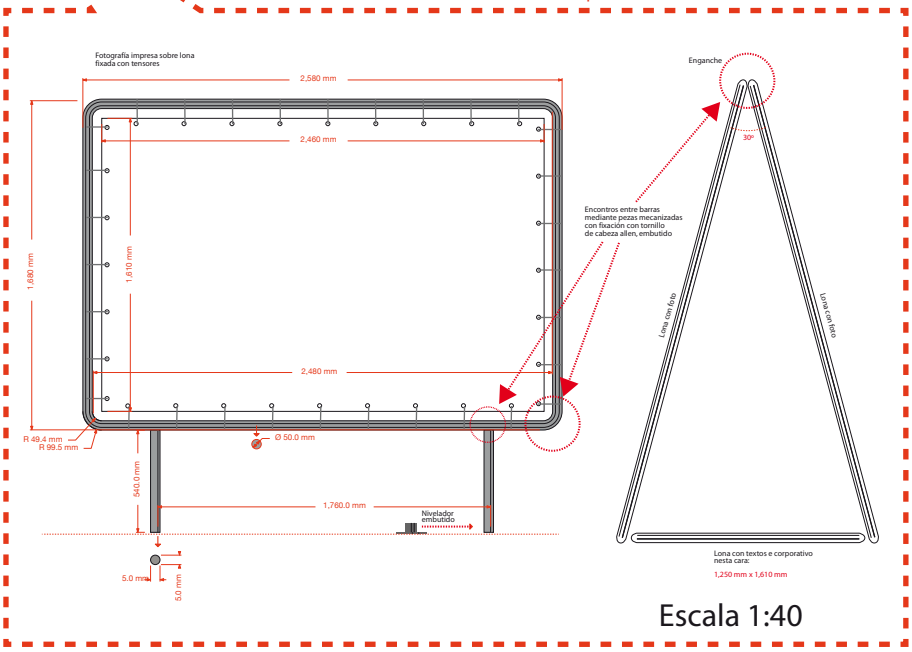

Escala 1:40